



První telefonní a.s.

odštěpný závod Jihlava
Divadelní 4, 586 01 Jihlava
tel. i fax.: +420 567311166
e-mail: prvni@telefonni.cz
www.telefonni.cz
IČ: 25527797

TELEKOMUNIKACE ♦ OPTICKÉ SÍTĚ

V Jihlavě 16.7. 2018

Město Polná
Husovo nám. 39
588 13 Polná

Věc: Žádost o souhlas s pokládkou optického kabelu do lesního pozemku ve spoluvlastnictví Města Polná a dalších 9 obcí v rámci akce „Optická trasa Jamné – Polná“ pro investora M-SOFT, spol.s r.o.

Žádáme Vás tímto o souhlas s pokládkou chráničky na optický kabel do lesního pozemku podél silnice mezi Věžničkou a Polnou na parcele č. 1943/3 v k.ú. Polná a to v délce cca 100 m viz zakres v příloze žádosti.

První varianta vedení optické sítě byla projektována v poli na pravé straně silnice směrem z Věžničky do Polné přes pozemky soukromých vlastníků, ale dohoda se dvěma vlastníky není možná. Druhá varianta byla navržena do krajského pozemku a to do vnější strany příkopu po levé straně silnice směrem z Věžničky do Polné. Tuto variantu ve svém stanovisku zamítla Krajská správa a údržba silnic Vysočiny. Jsme si vědomi toho, že uložení optického kabelu do lesního pozemku není ideálním řešením, ale jiná varianta už bohužel není. Síť by byla umístěna co nejbližší k silnici (ale mimo pozemek Kraje Vysočina), aby se minimalizoval dopad na lesní pozemek.


Celý záměr optické trasy z Jihlavy do Polné je realizován postupně a do dnešního dne je zbudována trasa z Jihlavy přes Velký Beranov k sídlu dálničního oddělení Policie ČR. Odtud by se měl realizovat kratší úsek ke křižovatce u obce Jamné, kde by měla trasa pokračovat přes Věžničku do Polné a Ždírci. Tím by vzniklo vysokorychlostní a vysokokapacitní datové spojení mezi výše zmíněnými obcemi a městy. Vznikla by možnost nejen pro občany, ale i úřady a další organizace včetně integrovaného záchranného systému, napojit se na tuto optickou páteřní síť. S naprostou většinou vlastníků dotčených pozemků má investor již smlouvy o smlouvách budoucích o zřízení služebnosti inženýrské sítě uzavřeny, v podstatě se jedná o jeden z posledních problematických úseků na celé plánované trase o délce cca 15 km.

Předem Vám děkuji za spolupráci a přeji Vám hezký den.

Za firmu PRVNÍ TELEFONNÍ, a.s.

Lukáš Dajč
tel.: 606 531 966
email: lukas.dajc@telefonni.cz

PRVNÍ TELEFONNÍ, a.s.,
odštěpný závod Jihlava,
Divadelní 4, 586 01 Jih
IČ 25527797

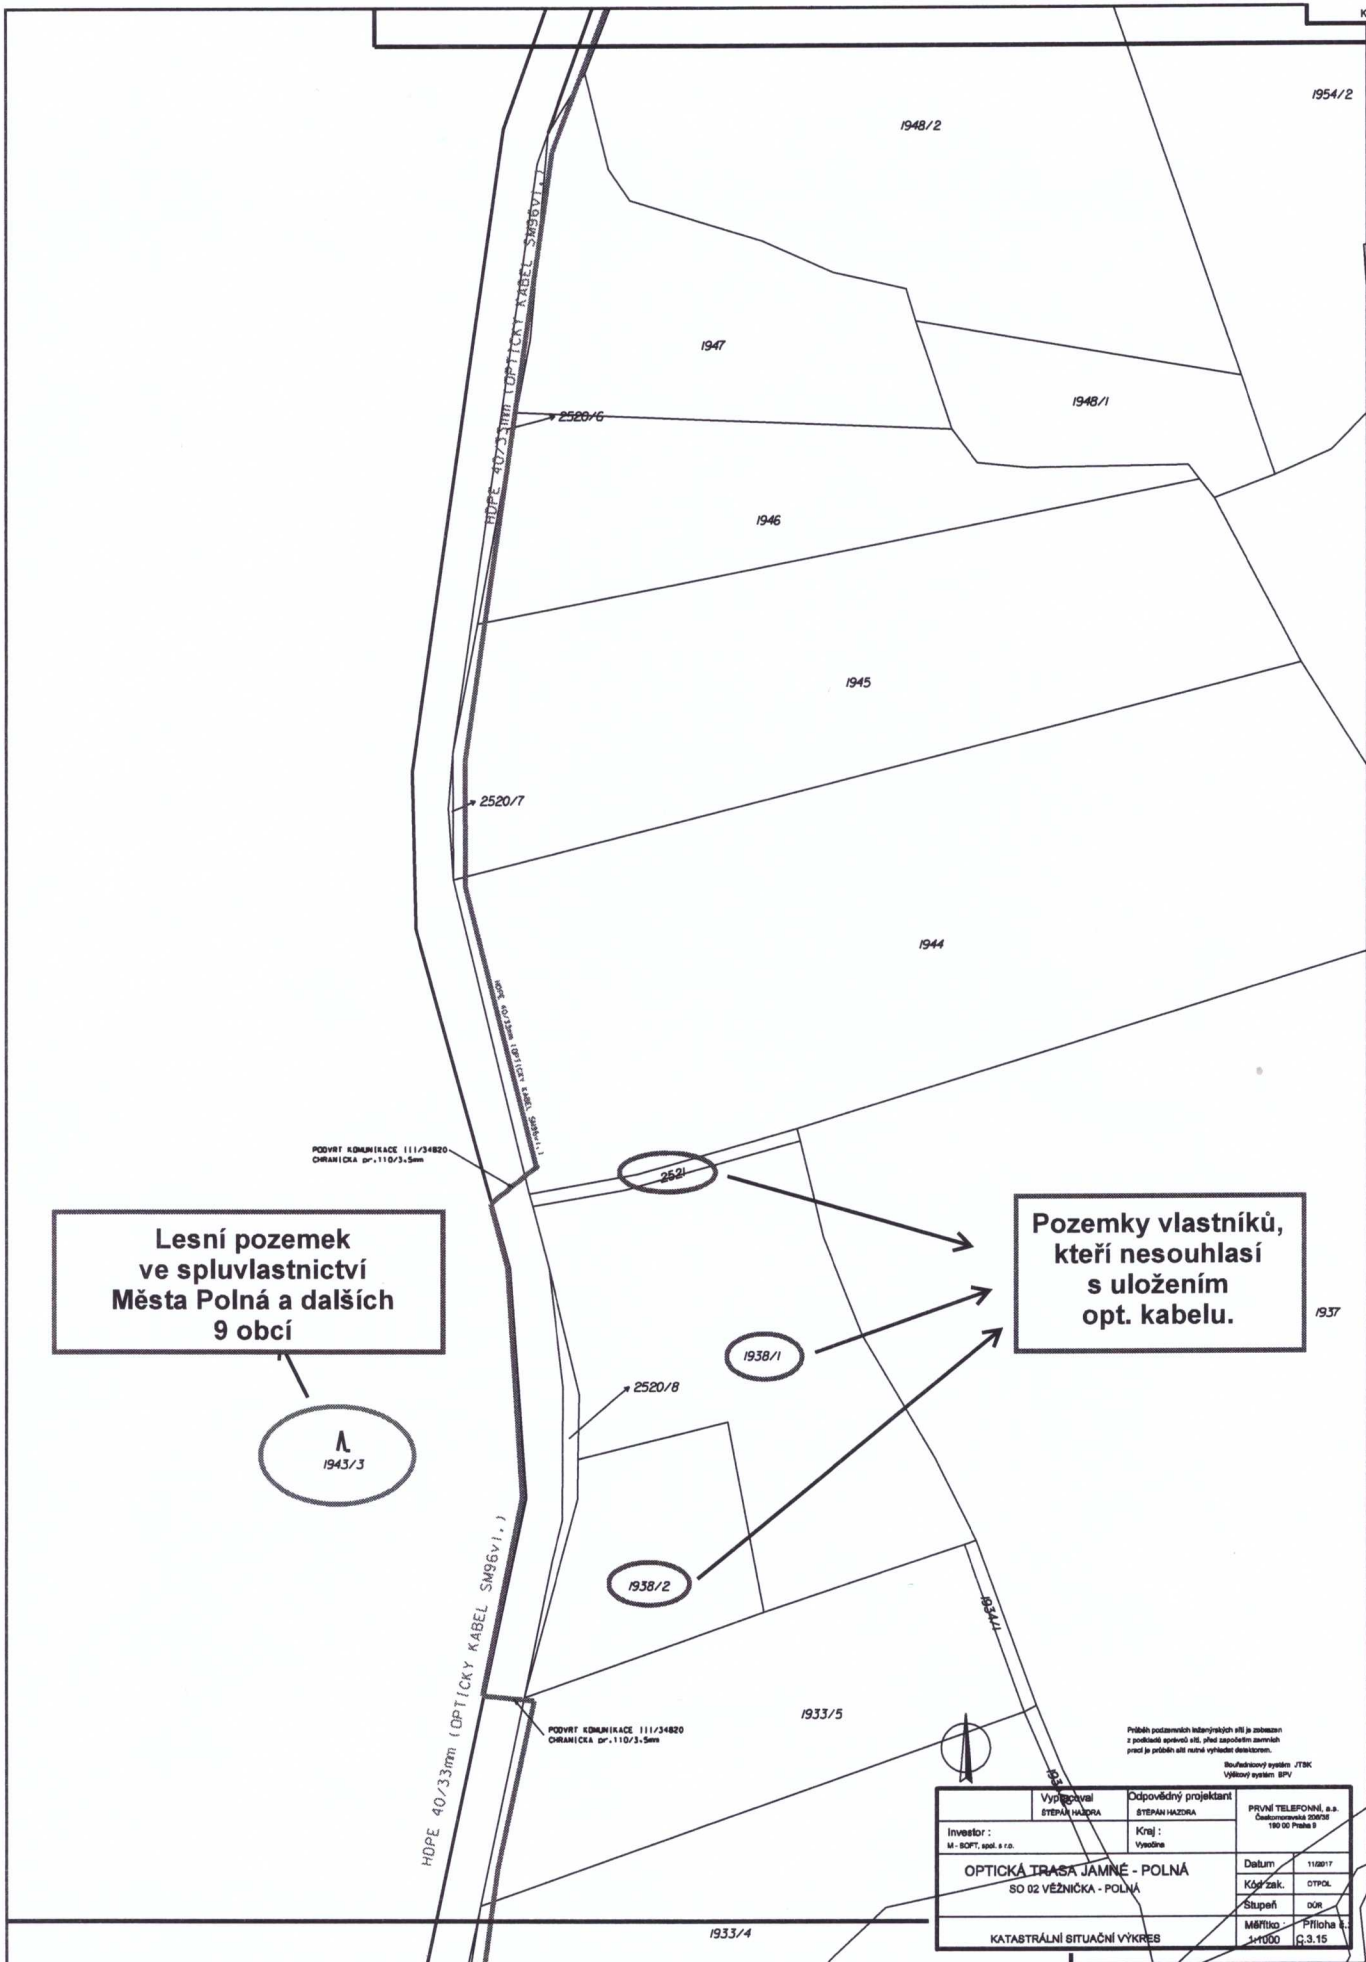

Lesní pozemek
ve spluvlastnictví
Města Polná a dalších
9 obcí



Pozemky vlastníků,
kteří nesouhlasí
s uložením
opt. kabelu.

PODVÝT EDUKACE 111/34820
OCHRANICKÁ PR. 110/3,5mm

PODVÝT EDUKACE 111/34820
OCHRANICKÁ PR. 110/3,5mm

HDPE 40/33mm (OPTICKÝ KABEL SM96VI.1)

Vypracoval STĚPÁN HAZDRA	Odpovědný projektant STĚPÁN HAZDRA	PRVNÍ TELEFONNÍ, s.p.a. Československá 200/8 190 00 Praha 9
Investor : M. SOFT, spol. s r.o. Vývošná	Kraj : Vývošná	Datum : 11.09.17
OPTICKÁ TRASA JAMNÉ - POLNÁ SO 02 VĚŽNICKÁ - POLNÁ		Kód zak. : 07POL
KATASTRÁLNÍ SITUÁČNÍ VÝKRES		Stupeň : 001
		Měřítko : Příloha k 1:1000 C.3.15

Průběh pozemkových inženýrských sítí je zobrazen z pozemkové mapy, před započátkem stavebních prací je průběh sítí nutné vyšetřit detailně.
Souřadnicový systém : JTSK
Výškový systém : BPV



Průběh podzemních inženýrských sítí je zobrazen z podkladů společností s.r.l., před započatím zeměměřičských prací je průběh sítí nutné vyhledat detailně.

Geodetický systém - JTBK
Výškový systém - MSL

Vypracoval STĚPÁN HAZDRA	Odpovědný projektant STĚPÁN HAZDRA	PRVNÍ TELEKOMUN. a.s. Česká republika 100 00 Praha 9
Investor: M-SOFT, spol. s r.o.	Kraj: Vysočina	Datum: 11/2017
OPTICKÁ TRASA JAMNÉ - POLNÁ SO 02 VĚŽNICKÁ - POLNÁ		Kód zak.: 01P04
		Stupeň: P4P
KATASTRÁLNÍ SITUACNÍ VÝKRES		Měřítko: Plocha 1:1000 Číslo: 3.3.15